


ELEWACJA ZACHODNIA,  
SKALA 1:100

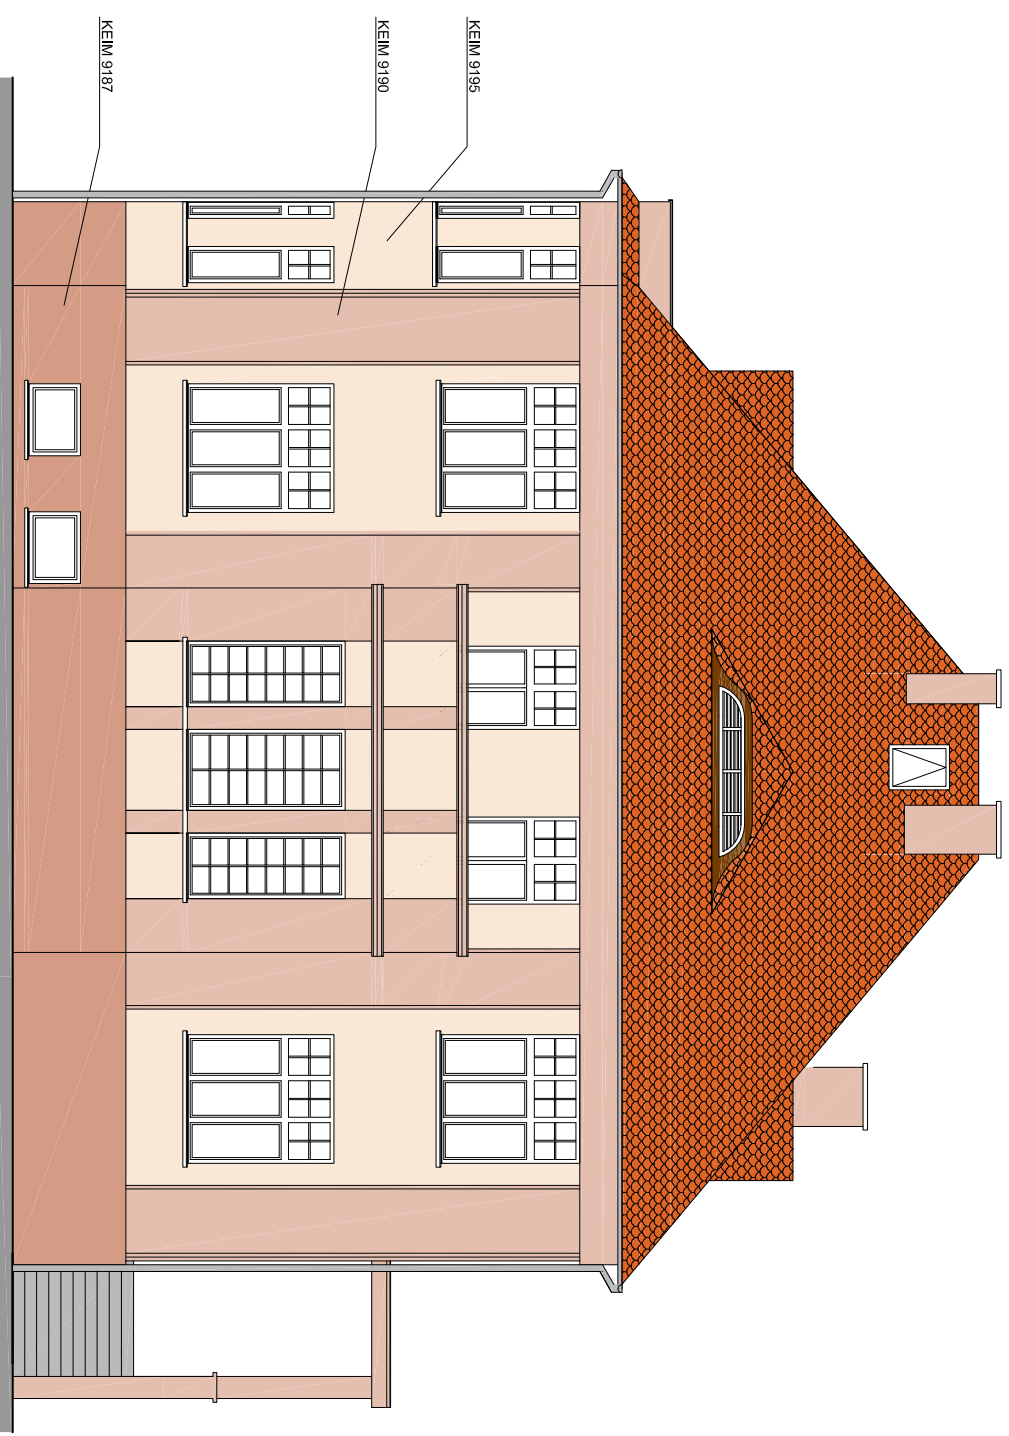

ELEWACJA POŁUDNIOWA,  
SKALA 1:100



Biurow Usług Inwestycyjnych PROJEKT  
85-088 Bydgoszcz ul. C. Skłodowskiej 66/61  
tel./fax. (052) 341-38-43

Investor: WOJEWODZKA STACJA POGOTOWIA RATUNKOWEGO W BYDGOSZCZY

ul. PRODUKCYJNA 13  
85-790 BYDGOSZCZ

Temat: BUDYNEK ADMINISTRACYJNY POGOTOWIA RATUNKOWEGO,  
- ul. Markwarta 7 w Bydgoszczy

Faza: P.B-W.

Rysunek: ELEWACJE

Skala: 1:100

Projektował: mgr inż. arch. Ludmila Magdańska

upr. nr WBPP-NB-7210/159/82

Podpis:

Data: 20.10.2010

Opracował: inż. arch. Julia Lipska

Podpis:

Nr rysunku: 8

Sprawdził: mgr inż. arch. Małgorzata Schmitt

Podpis:

upr. nr GP-KZ-7342/126/92

8